



elewacja zachodnia



elewacja wschodnia

LEGENDA



OBIEKT	
NAZWA PROJEKT BUDOWLANY ZAMIENNY	NAZWA ADRES INWEST
DATA: SIERPIEN 2008 R.	Autor: mgr inż. Upr. nr Opisano: Andrzej Upr. nr mgr inż.

RZUT PIWNIC

SKALA 1:100




ZESTAWIENIE POMIESZCZEŃ:

PIWNICA:


0/01	KL. SCHODOWA POS. GRESOWA	11,08m ²
0/02	KOMUNIKACJA POS. GRESOWA	11,78m ²
0/03	POM. TECHNICZNE POS. GRESOWA	9,41m ²
0/04	POM. TECHNICZNE POS. GRESOWA	7,48m ²
0/05	KOTŁOWNIA POS. GRESOWA	17,59m ²
0/06	PRACOWNIA FOTOGRAFICZNA POS. GRESOWA	33,35m ²
0/07	CIEMNIA FOTO POS. GRESOWA	14,33m ²
0/08	KOMUNIKACJA POS. GRESOWA	4,06m ²
0/09	POM. SPRZĄTACZEK POS. GRESOWA	8,08m ²
0/10	UMYWALNIA POS. GRESOWA	3,59m ²
0/11	WC POS. GRESOWA	2,24m ²

UWAGI:

- Wymiary podano w [cm].
- Wymiary i rzędne sprawdzić na budowie.
- Przy wykonywaniu otworów w pomieszczeniu 0/06 wysokość parapetu dostosować do otworu istniejącego.

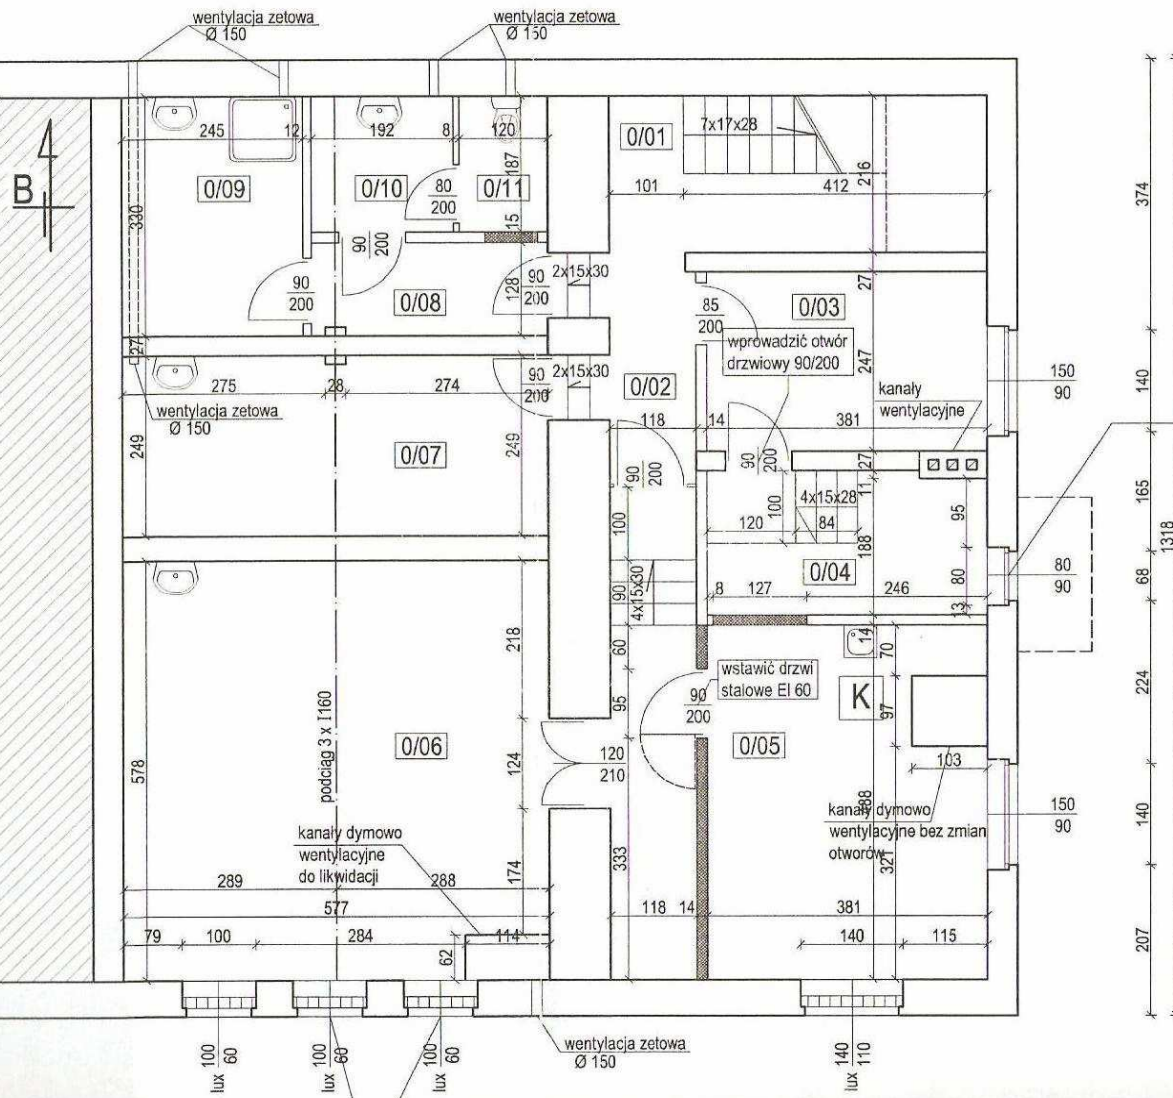

CZEŚĆ NIE OBJĘTA ZAKRESEM OPRACOWANIA
NIE PODLEGAŁA INWENTARYZACJI
POMIESZCZENIA MIESZKALNE

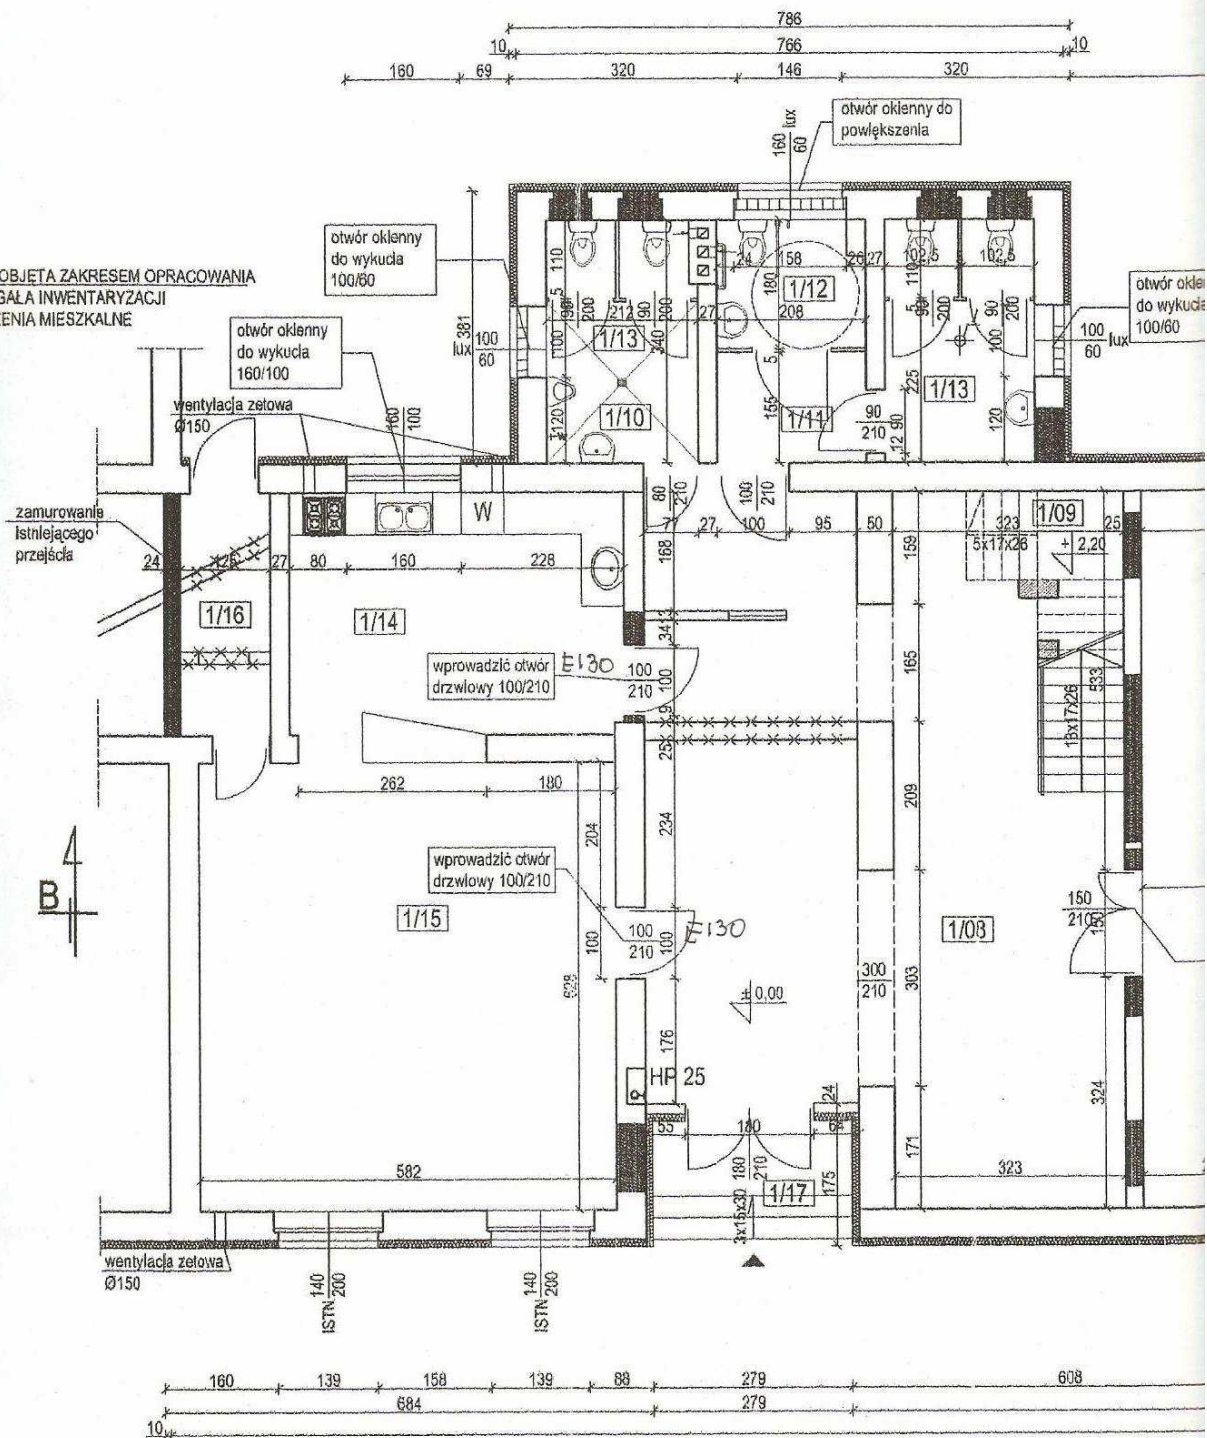

CZEŚĆ BIUROWA:

1/01	BIURO	25,71m ²
	PANELE PODŁOGOWE	
1/02	WC	5,18m ²
	POS. GRESOWA	
1/03	WC	5,23m ²
	POS. GRESOWA	

SKALA 1:100

RZECZOZNAWCA DO SPRAW ZABEZPIECZEN
PRZECIWPOŻAROWYCH
mgr Kazimierz Boryczewski
NR UPR. 288/94

Strona 21.09.2009
 miejscowość, data, podpis
 Zgodność projektu z wymaganiami
 ochrony przeciwpożarowej
 stwierdzam

Zaopiniowano pod względem zgodności z przepisami bezpieczeństwa i higieny pracy oraz wymaganiami ergonomii:

1. bez zastrzeżeń
2. z zastrzeżeniami wymienionymi w załączonej opinii

L.p. opinii.....9/9..... mgr Kazimierz Boryczowski,
rzeczoznawca do spraw
DATA 21.09.2007 bezpieczeństwa i higieny pracy
nr uw. G18.007/02

nr upr. GIP 327/99 w grupach
1.1; 1.2; 1.3; 1.4
zam: 83-010 Straszyn, ul. Turkusowa 437
tel. 0603 856 927

LEGENDA:

ŚCIANY ISTNIEJĄCE
DO ZACHOWANIA



PROJEKTOWANE
WYBURZENIA I ROZBIÓRKI

 ŚCIANY PROJEKTOWANE
MUROWANE/ŻELBETOWE

POMIESZCZENIA W KTÓRYCH
PROJEKTOWANA JEST ZMIANA
POZIOMU POSADZEK

OZNACZENIA:

 kanal went. grawitacyjnej Ø150 zakończone nasadą wentylacyjną Ø250 i od dołu anemostatem

 II

kanaly went. grawitacyjnej Ø250 zakończone
nasadą wentylacyjną

III

 kanały went. grawitacyjnej Ø250 zakończone nasadą wentylacyjną, zaopatrzone w wentylator dachowy WD 10 sterowany automatycznie


 hydrant p. poż.

UWAGI:

1. Wymiary podano w [cm].
2. Wymiary i rzędnę sprawdzić na budowie.
3. Wentylację grawitacyjną w pomieszczeniach WC zaopatrzyć w wentylatory MAICO 50 sterowane wyłącznikiem prądu.

OBIEKT:	GINNY OŚRODEK KULTURY W PELPLINIE		
FAZA: PROJEKT BUDOWLANY ZAMIENNY	NAZWA RYSUNKU: RZUT PRZYZIEMIA ADRES: PELPLIN, Dz. nr 93/6 INWESTOR: GMINNY OŚRODEK KULTURY PELPLIN, UL. KOŚCIUSZKI 2A		SKALA 1:100
DATA: SIERPIEŃ 2009 R.	Autor: mgr inż. Henryk Baniecki Upr. nr 46 Gd/75 i 758/64 Opracował: Andrzej Stangiewicz Upr. nr ZGP-III-630/236/78 mgr inż. Michał Jacnacki	  	RYS. NR A.4

OSPRAWNYCH	3,61m ²	1/15	KAWIARENKA INTERNETOWA	36,55m ²
			POS. GRESOWA	
	7,14m ²	1/16	KOMUNIKACJA	4,25m ²
			POS. GRESOWA	
	15,89m ²	1/17	PODCIEN	4,88m ²
			POS. GRESOWA	


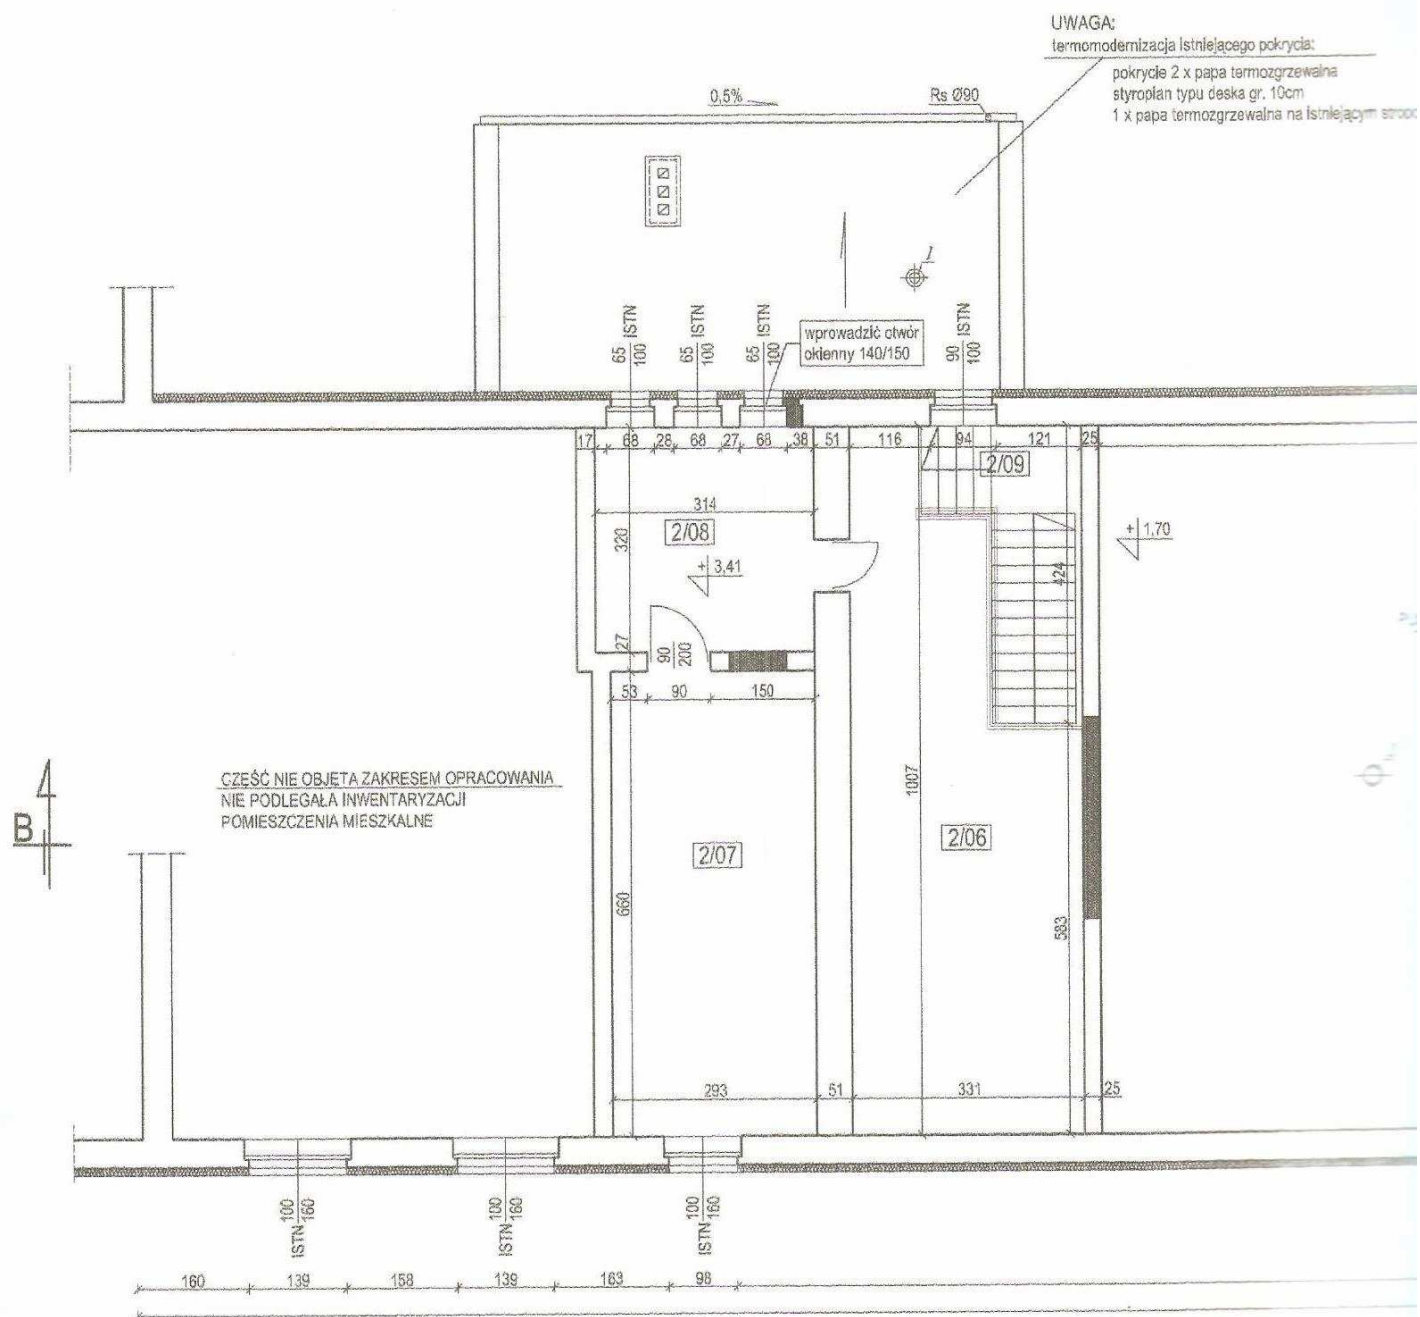


CZEŚĆ BIUROWA:

2/01	GABINET DYREKTORA PANELE PODŁOGOWE	16,61m ²
2/02	BIURO PANELE PODŁOGOWE	16,78m ²
2/03	BIURO PANELE PODŁOGOWE	9,72m ²

2/04	KUCHNIA POS. GRESIANY
2/05	KUCHNIA POS. GRESIANY


SKALA 1:100

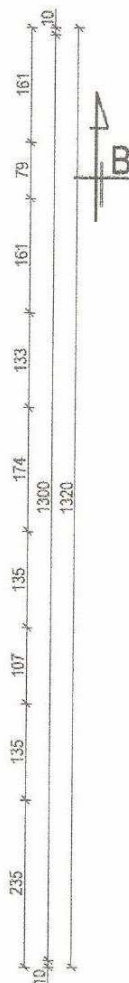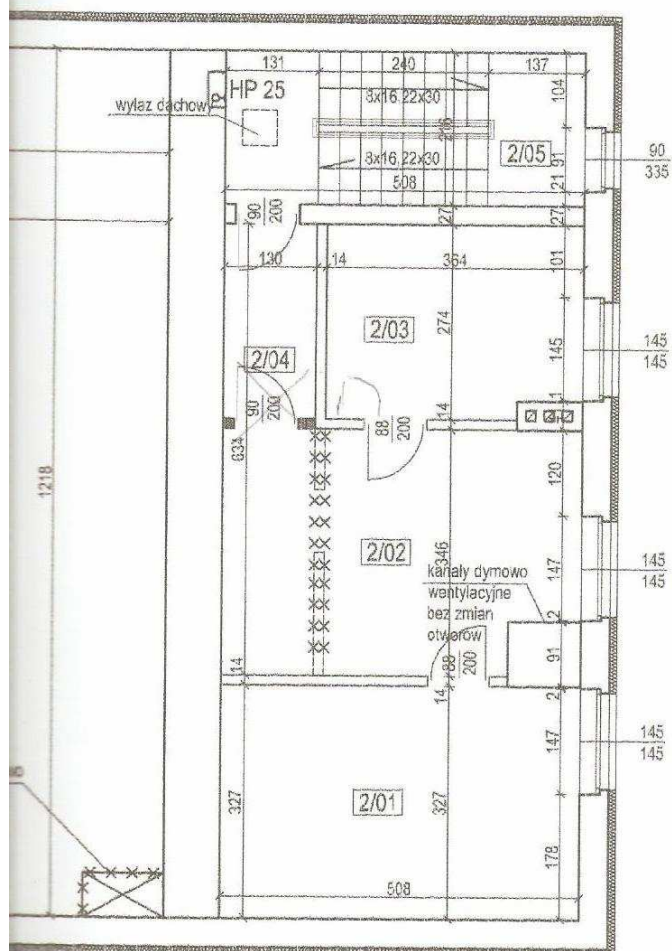


	ŚCIANY ISTNIEJĄCE DO ZACHOWANIA
	PROJEKTOWANE WYBURZENIA I ROZBIÓRKI
	ŚCIANY PROJEKTOWANE MUROWANE/ŻELBETOWE

	kanal went. grawitacyjnej Ø150 zakończony nasadą wentylacyjną Ø250 i od dołu anemostatem
	kanale went. grawitacyjnej Ø250 zakończone nasadą wentylacyjną
	kanale went. grawitacyjnej Ø250 zakończone nasadą wentylacyjną, zaopatrzone w wentylator dachowy WD 10 sterowany automatycznie
	hydrant p. poź.


1. Wymiary podano w [cm].
2. Wymiary i rzędnę sprawdzić na budowie.
3. Wentylację grawitacyjną w pomieszczeniach WC zaopatrzyć w wentylatory MAICO 50 sterowane wyłącznikiem prądu.

 OBIEKT:	GMINNY OŚRODEK KULTURY W PELPLINIE		SEKCJA 10 - POWIATOWE W Tczewie 18 83-110 Tczew
FAZA: PROJEKT BUDOWLANY ZAMIENNY	NAZWA RYSUNKU: RZUT PIĘTRA ADRES: PELPLIN, Dz. nr 93/6 INWESTOR: GMINNY OŚRODEK KULTURY PELPLIN, UL. KOŚCIUSZKI 2A		SKALA 1:100
DATA: SIERPIEŃ 2009 R.	Autor: mgr inż. Henryk Baniecki Upr. nr 46 Gd/75 i 758/64 Opracował: Andrzej Stanglewicz Upr. nr ZGP-III-630/236/78 mgr inż. Michał Jacnacki	  	RYS. NR A.5

Rzut dachu

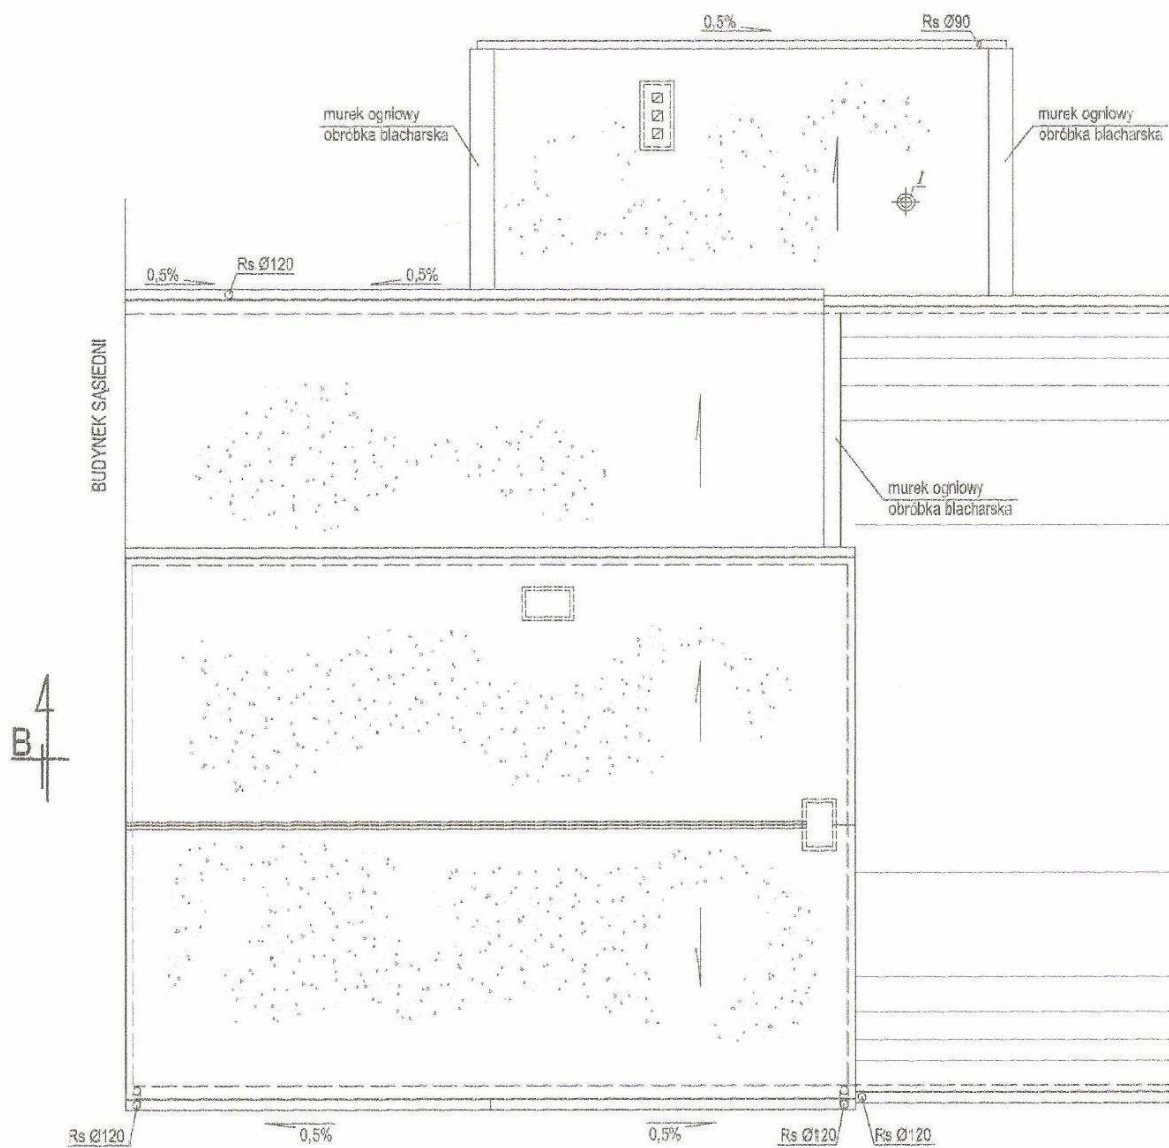


Rzut dachu

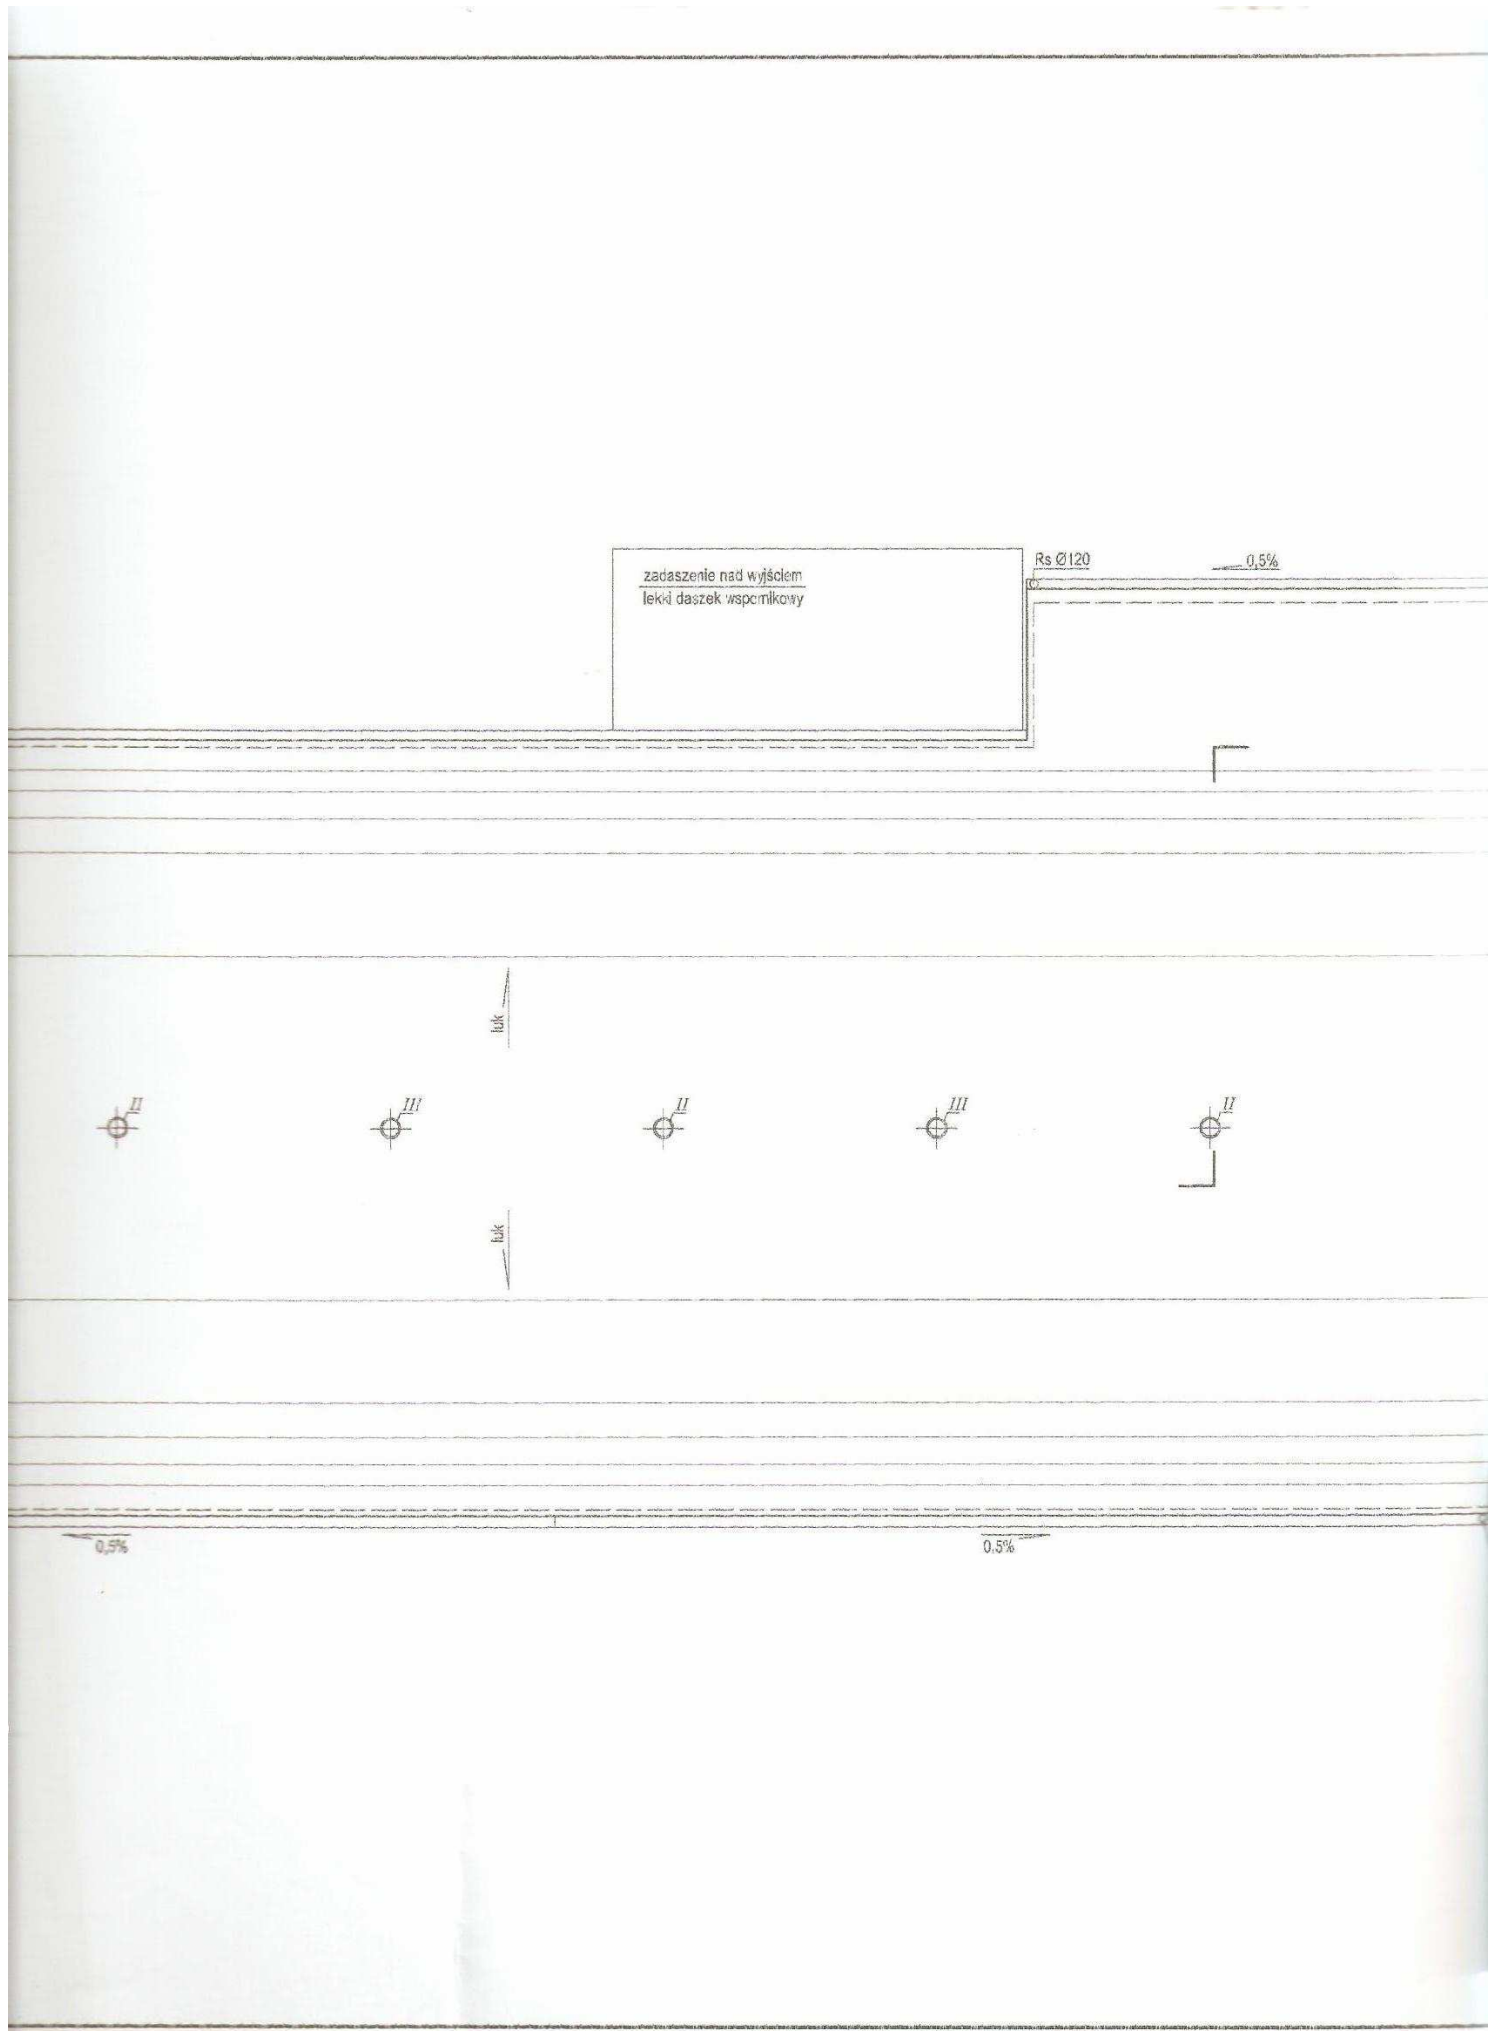

RZUT DACHU

SKALA 1:100

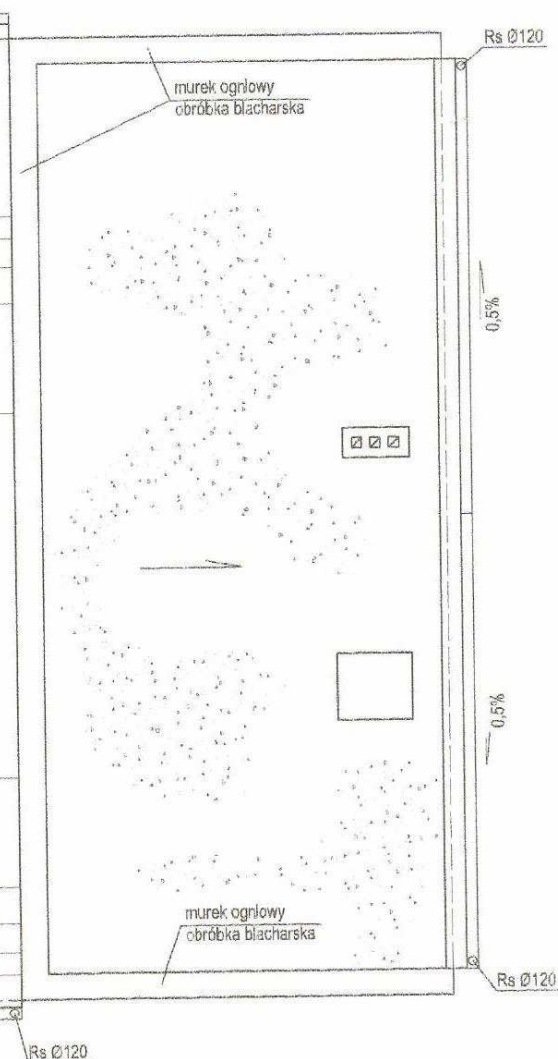

MATERIALY:

POKRYCIE PAPA: TERMOZGRZEWALNA
RYNNY DACHOWE Ø150, Ø120
RURY SPUSTOWE Ø120, Ø90

UWAGI:

1. Wymiary podano w [cm].
2. Wymiary i rzędne sprawdzić na budowie.
3. Pokrycie dachu uzupełnione o wentylzaki dachowe i nawiewy okapowe powinno zapewnić odpowiednią wentylację połaci dachowych.
4. Wzdłuż okapu zamontować drabinki przeciwnięgowe.

STAROSTWO POWIATOWE
w Tczewie
ul. Dąbrowskiego 18

OBIEKT:	GMINNY OŚRODEK KULTURY W PEPLINIE	
FAZA: PROJEKT BUDOWLANY ZAMIENNY	NAZWA RYSUNKU: RZUT DACHU ADRES: PEPLIN, Dz. nr 93/6 INWESTOR: GMINNY OŚRODEK KULTURY PEPLIN, UL. KOŚCIUSZKI 2A	SKALA 1:100
DATA: SIERPIEŃ 2009 R.	Autor: mgr inż. Henryk Baniecki Upr. nr 46 Gd/75 i 758/64 Opracował: Andrzej Stanglewicz Upr. nr ZGP-III-630/236/78 mgr inż. Michał Jaciński	RYS. NR A.6