

Ewelina Lisowska 2016 (Oświetlenie) v.4.0

SCENA

Wymiary sceny to 12m x 10m i wysokości 1,5m.

Okno sceny powinno wynosić min.6m.

Na scenie znajduje się podest pod perkusję o wymiarach 3m x 2m i wysokości 0,3m odsunięty od tylnej krawędzi sceny o 1m.

Scena powinna być wysłonięta czarnym płótnem.

Z obu stron sceny powinny się znajdować stabilne schody z poręczami.

KONSTRUKCJA

Konstrukcja dachu powinna zapewniać min. 6m okna sceny, powinna być wysłonięta z tyłu i obydwu boków czarną siatką zabezpieczającą przed deszczem i wiatrem

Konstrukcja dachu wymaga zastosowania dodatkowej belki do podwieszenia oświetlenia. Belka ta powinna być podwieszona zgodnie z plotem czyli 3,5m od tylnej belki (odległość pomiędzy frontami belek)i na tej samej wysokości.

KONSOLETA

Tylko GrandMA 2 Light , sprawna, z działającymi suwakami, motorami, encoderami, ekrany skalibrowane, czyste, stół powinien być ustawiony na środku ok 20m od sceny na podeście o wys. 50cm

URZĄDZENIA

W 100% sprawne, działające, w pełni nadające się do użytku, urządzenia powinny posiadać osobny adres DMX, jednakowe gobosy, tarcze z kolorami oraz żarówki.

LISTA URZĄDZEŃ

12 x Robe Pointe (Mode Standard)
11 x Robe Robin 600/800 Led Wash (Mode 3)
6 x Clay Paky Sharpy (Mode Standard)
4 x Atomic 3000 (4 ch)
4 x Blinder 4 x 650 DWE
2 x Hazer + wentylator !
1 x GrandMA 2 Light

INNE

Podczas trwania próby oraz koncertu konieczna jest obecność co najmniej jednego technika z firmy oświetleniowej w pobliżu realizatorki

Zabrania się zawieszania na scenie i w jej obrębie banerów reklamowych bez uprzedniej konsultacji z managmentem.


Wszelkie źródła światła (lampy ,latarnie, świecące reklamy) należy wygaścić na czas występu.

Wymagany jest kontakt z realizatorem, oraz przesłanie mailem listy sprzętu najpóźniej na 14 dni przed koncertem.

Kontakt:


Arkadiusz Arni Balaryn
tel : 530 922 882
e-mail : arnibmx@tlen.pl

Plan View

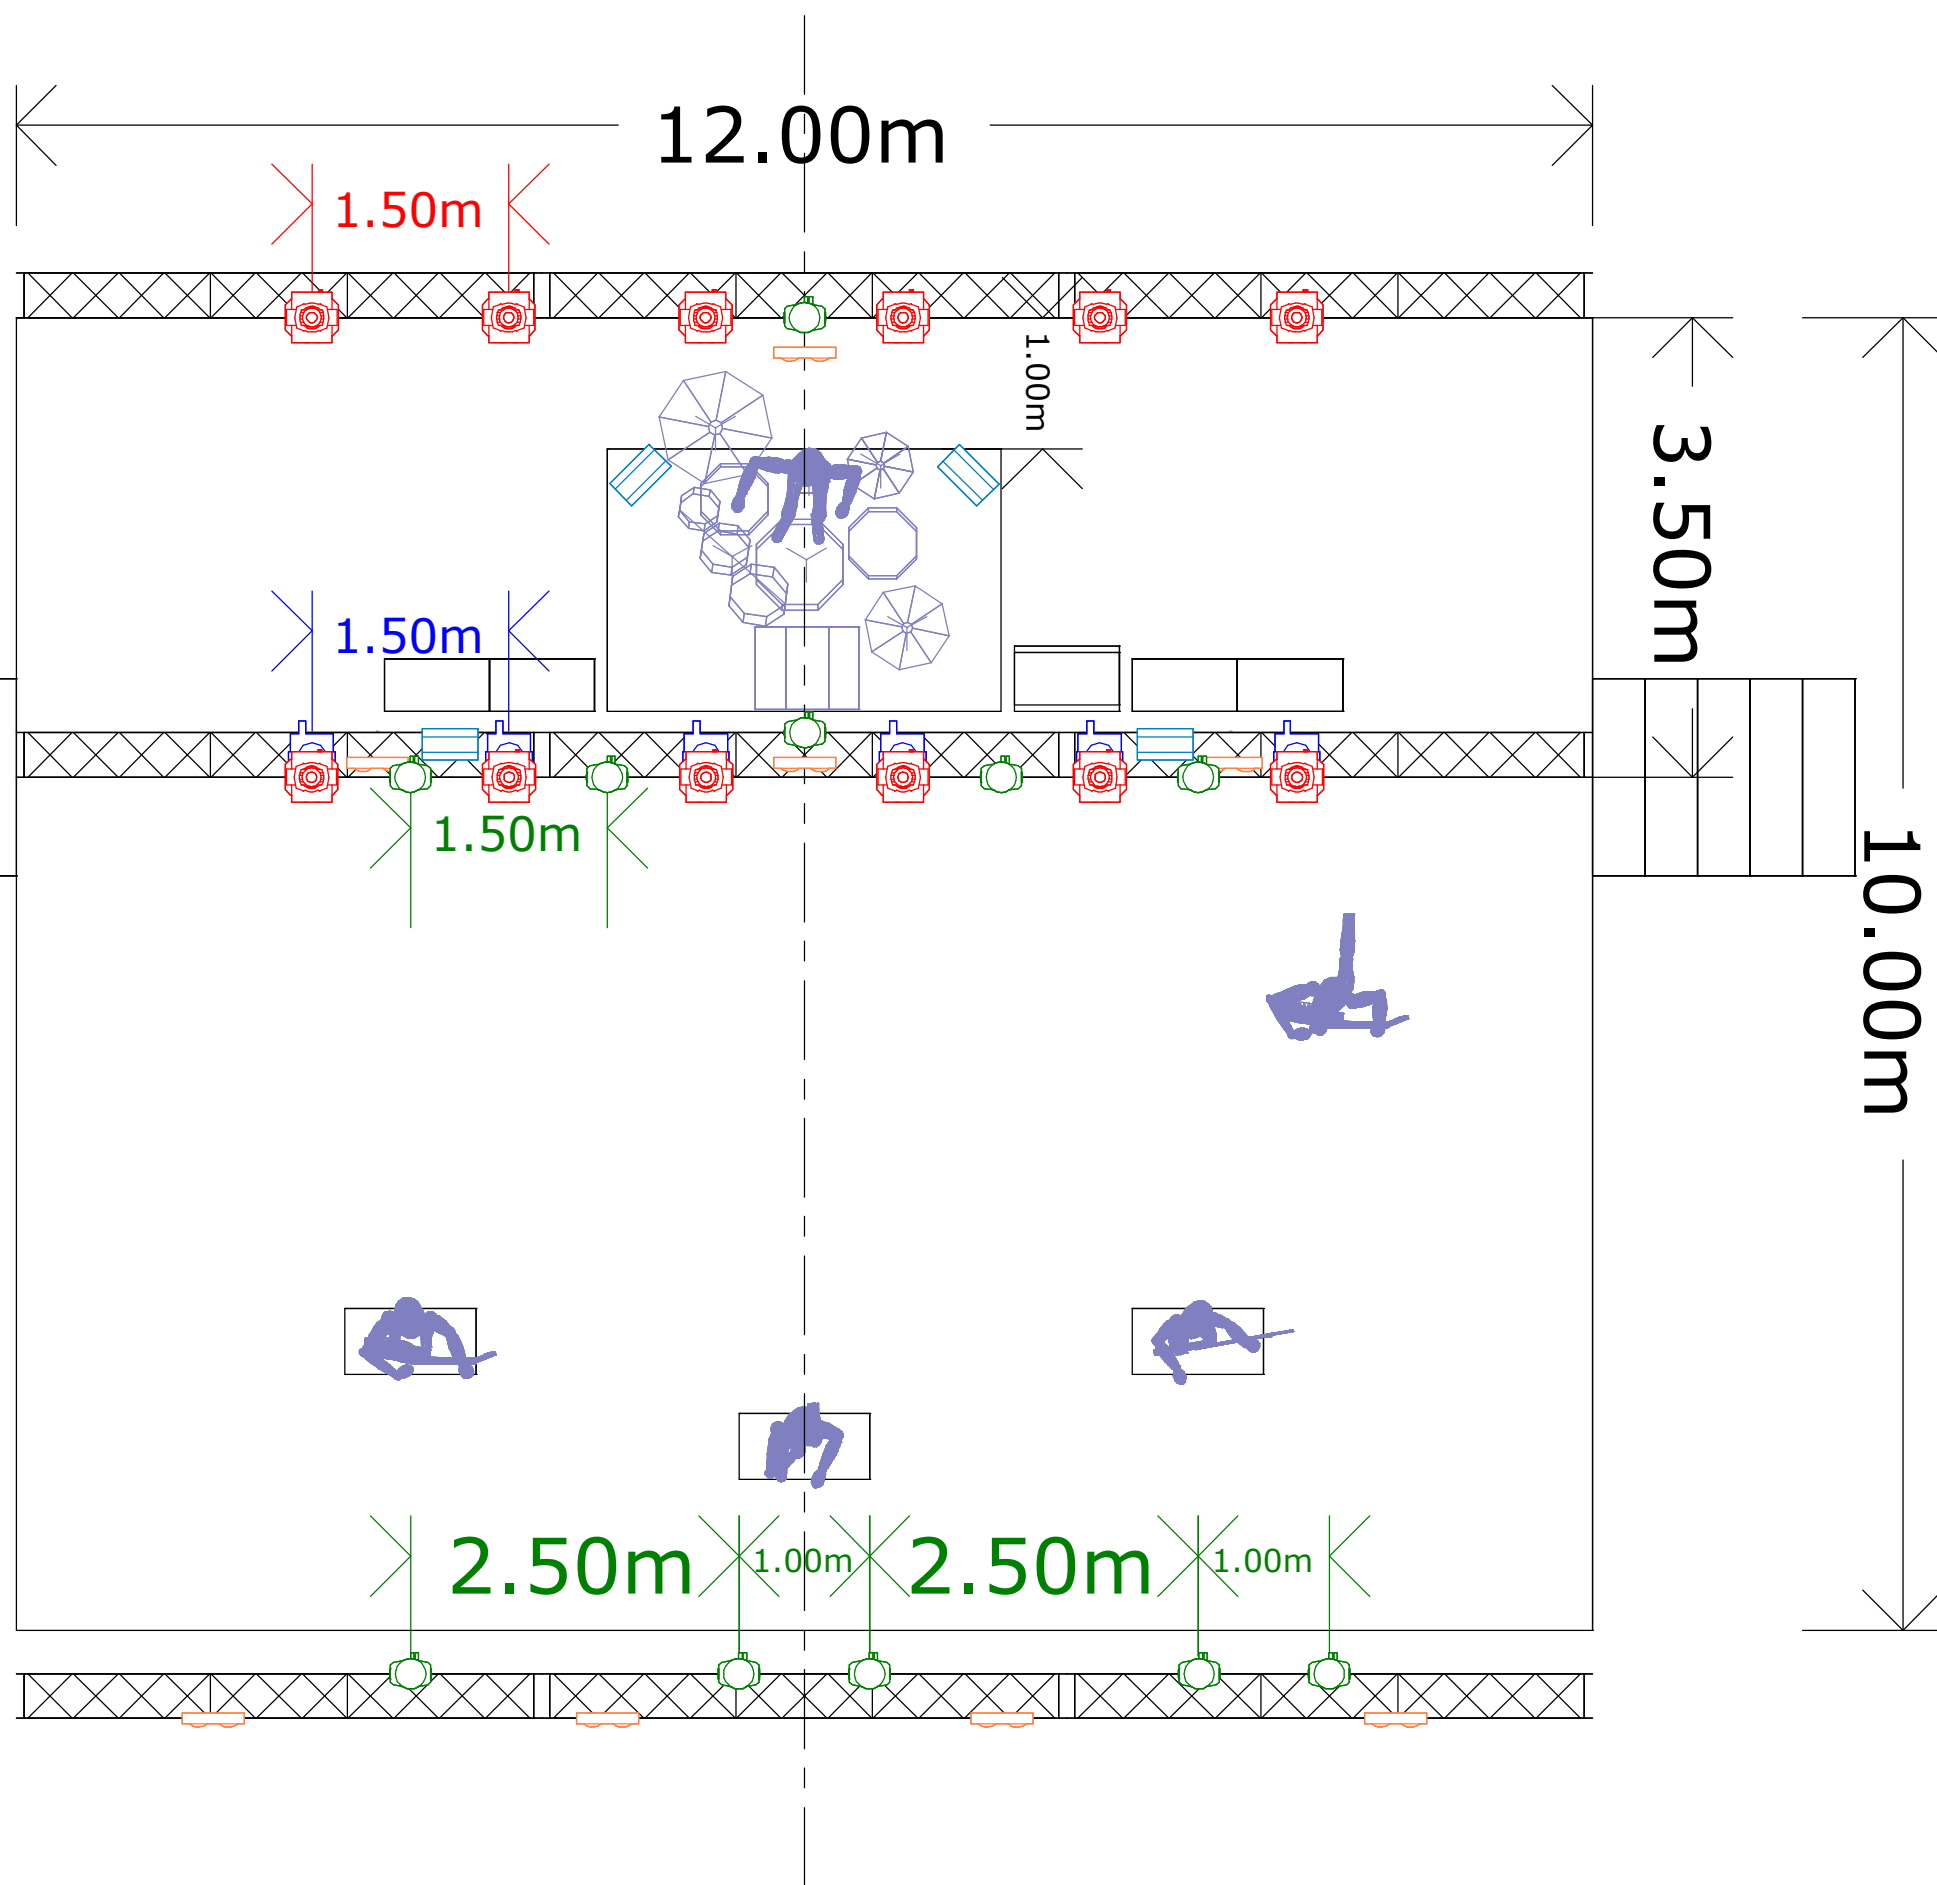


Legend		
Symbol	Name	Count
	Robe Pointe (Mode 1)	12
	Robin 600/800 Led Wash (Mode 3)	11
	Clay Paky Sharpy (Mode Standard)	6
	Atomic 3000 (Mode 4 ch)	4
	Blinder 4 x 650 DWE	8

Front View

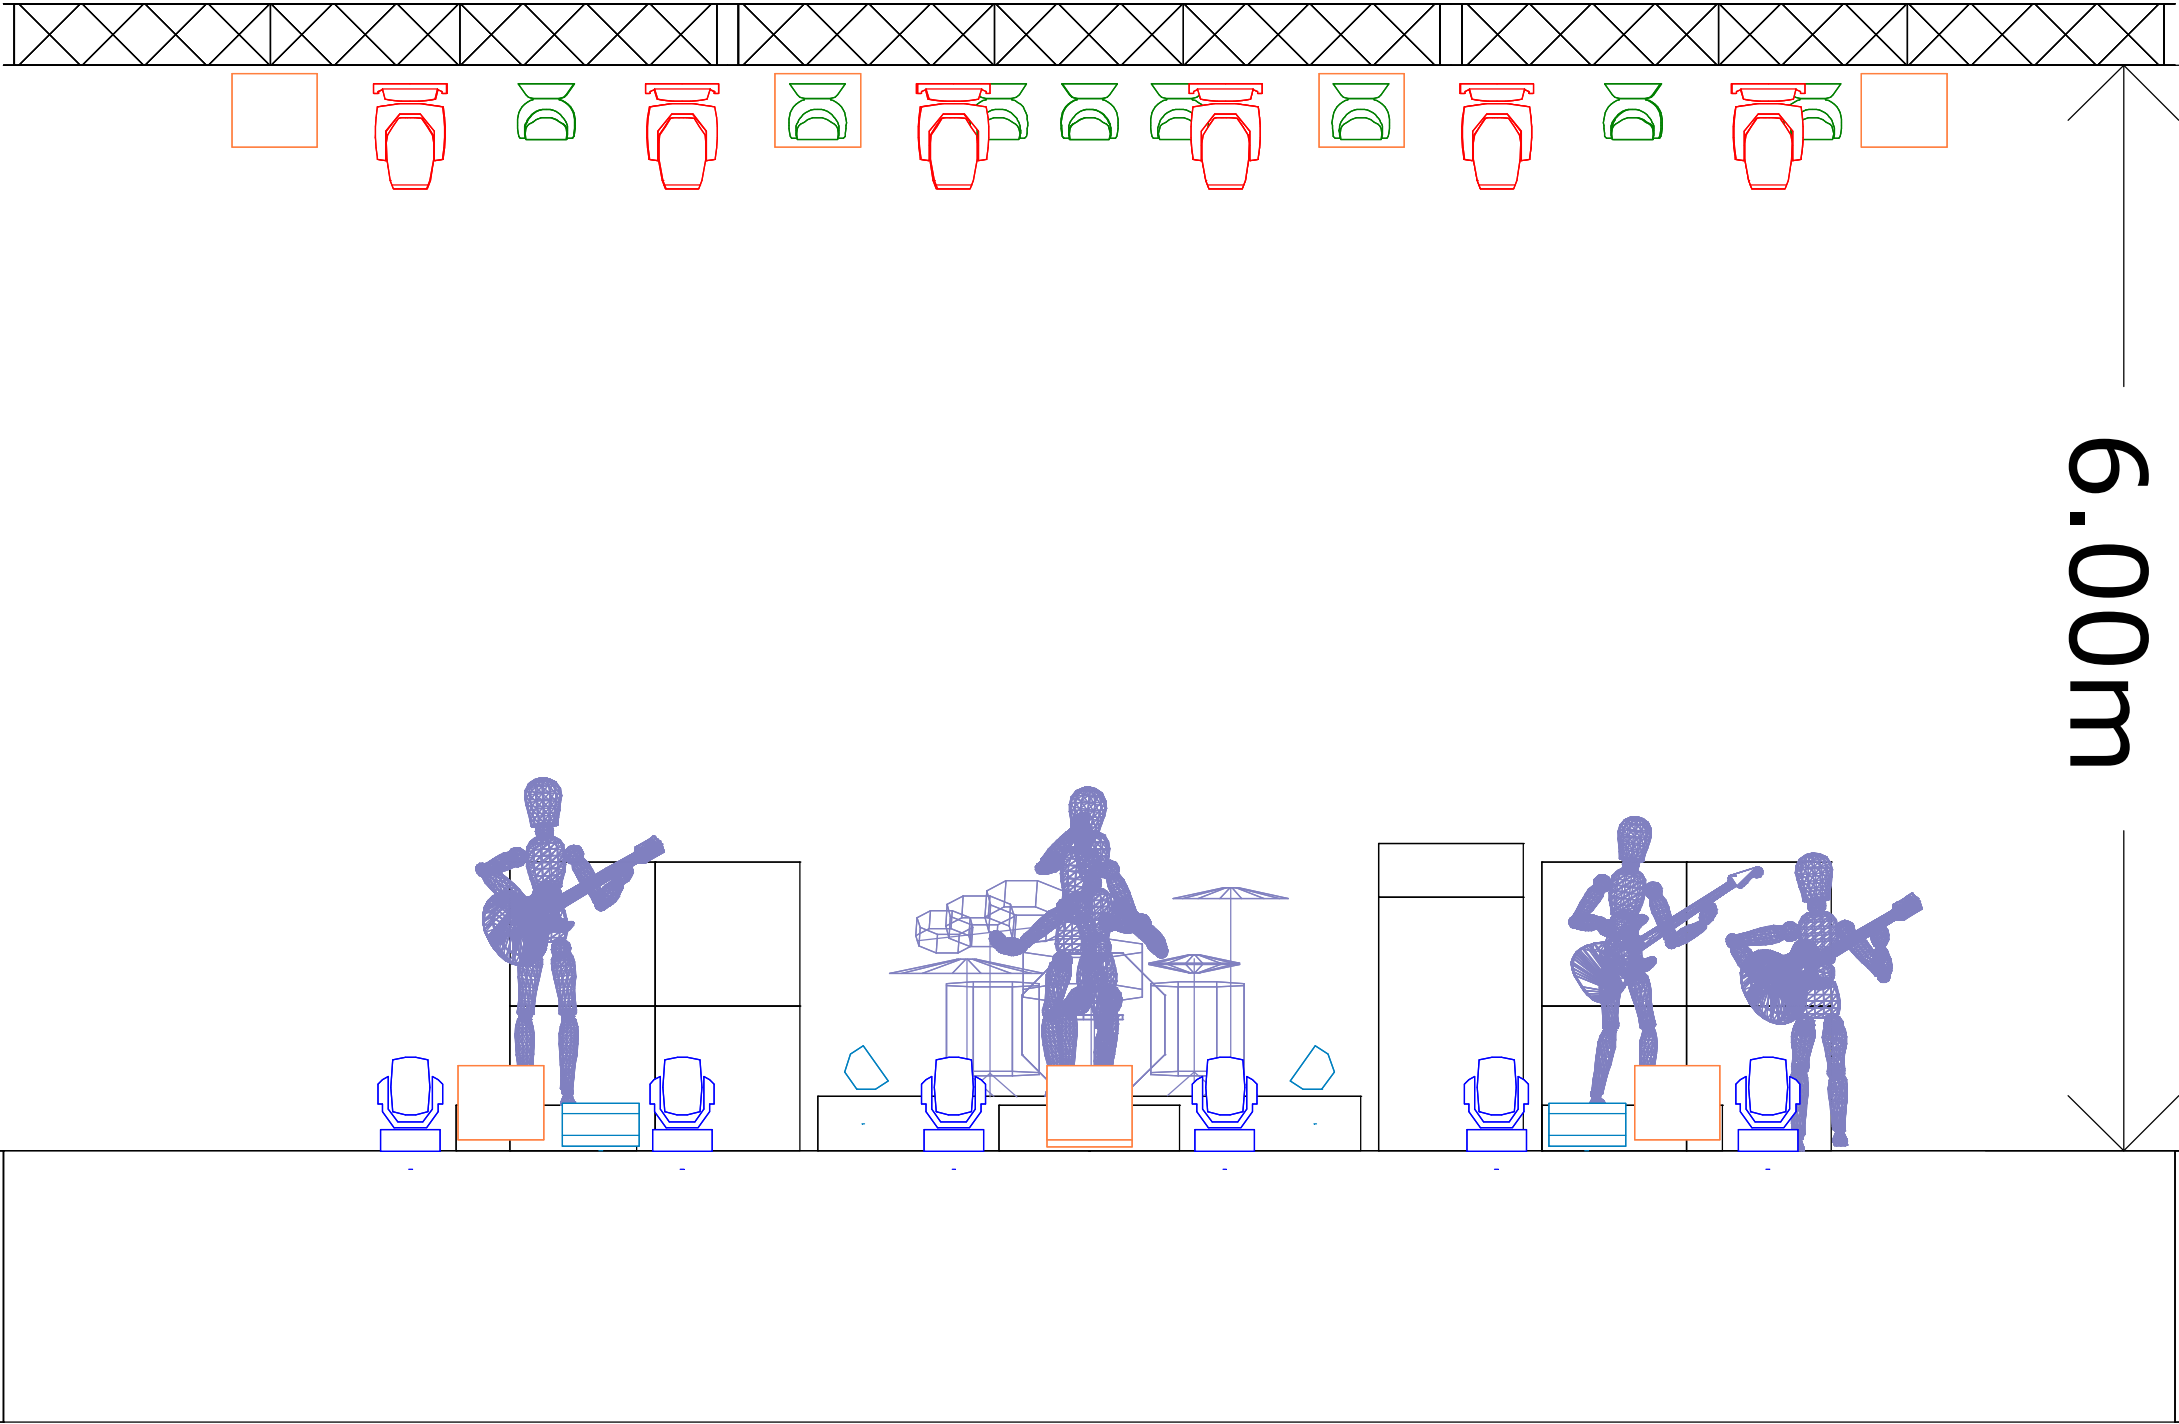


Legend		
Symbol	Name	Count
	Robe Pointe (Mode 1)	12
	Robin 600/800 Led Wash (Mode 3)	11
	Clay Paky Sharpy (Mode Standard)	6
	Atomic 3000 (Mode 4 ch)	4
	Blinder 4 x 650 DWE	8

Left Side View

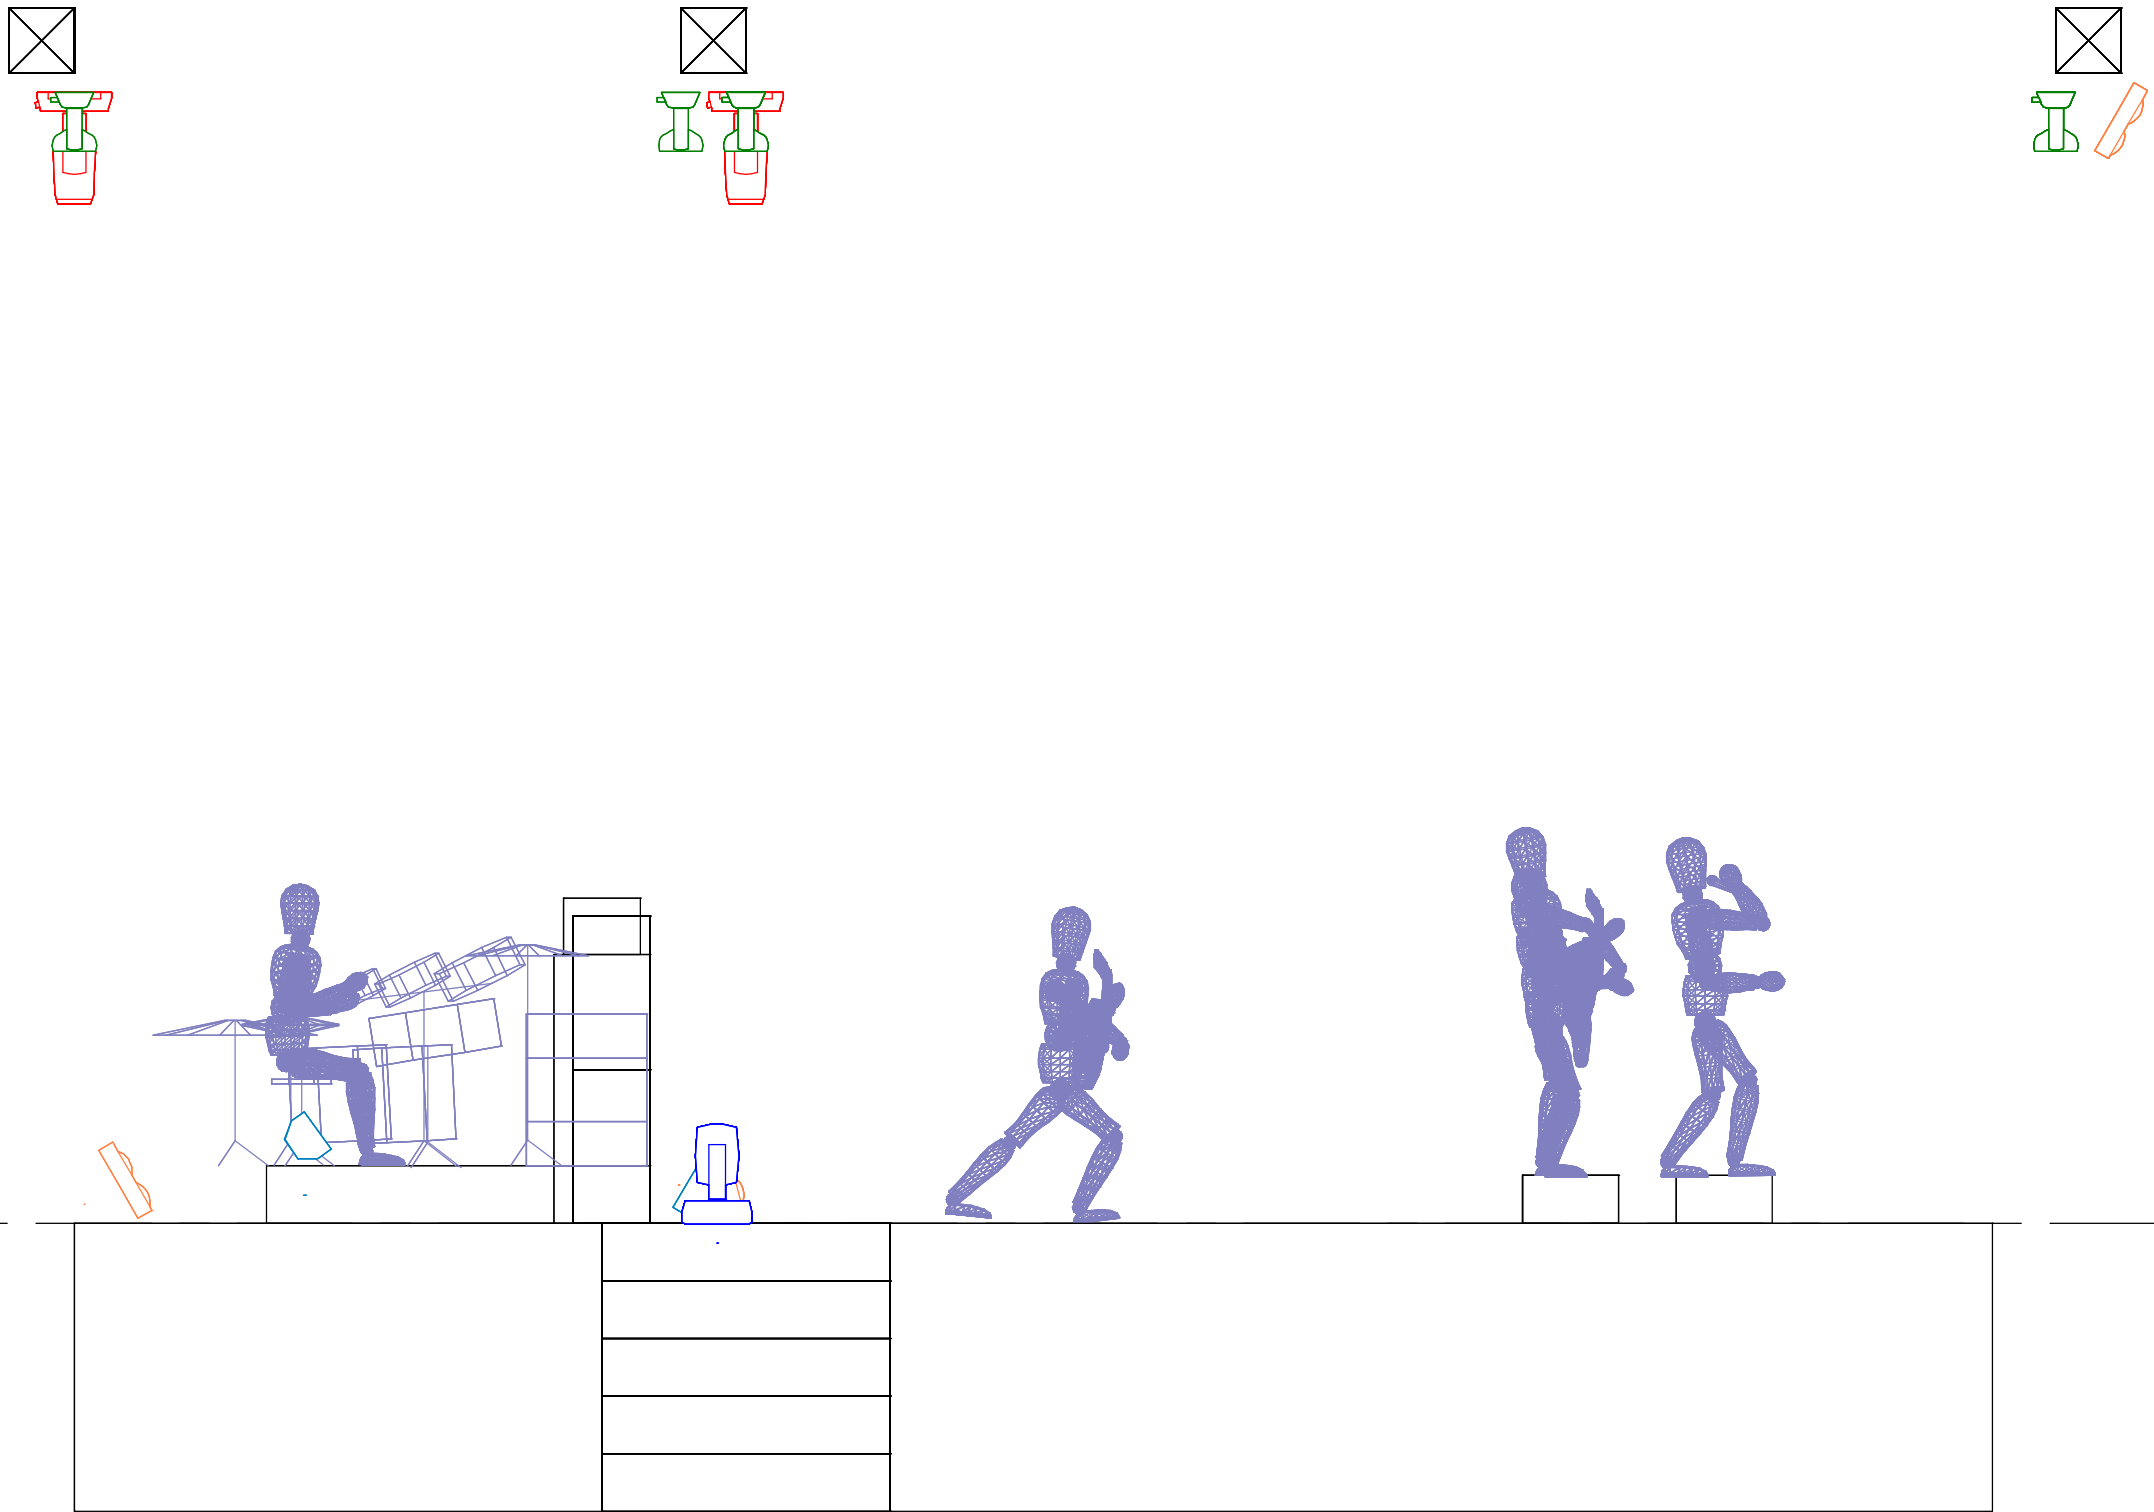

Legend		
Symbol	Name	Count
	Robe Pointe (Mode 1)	12
	Robin 600/800 Led Wash (Mode 3)	11
	Clay Paky Sharpy (Mode Standard)	6
	Atomic 3000 (Mode 4 ch)	4
	Blinder 4 x 650 DWE	8

Isometric View

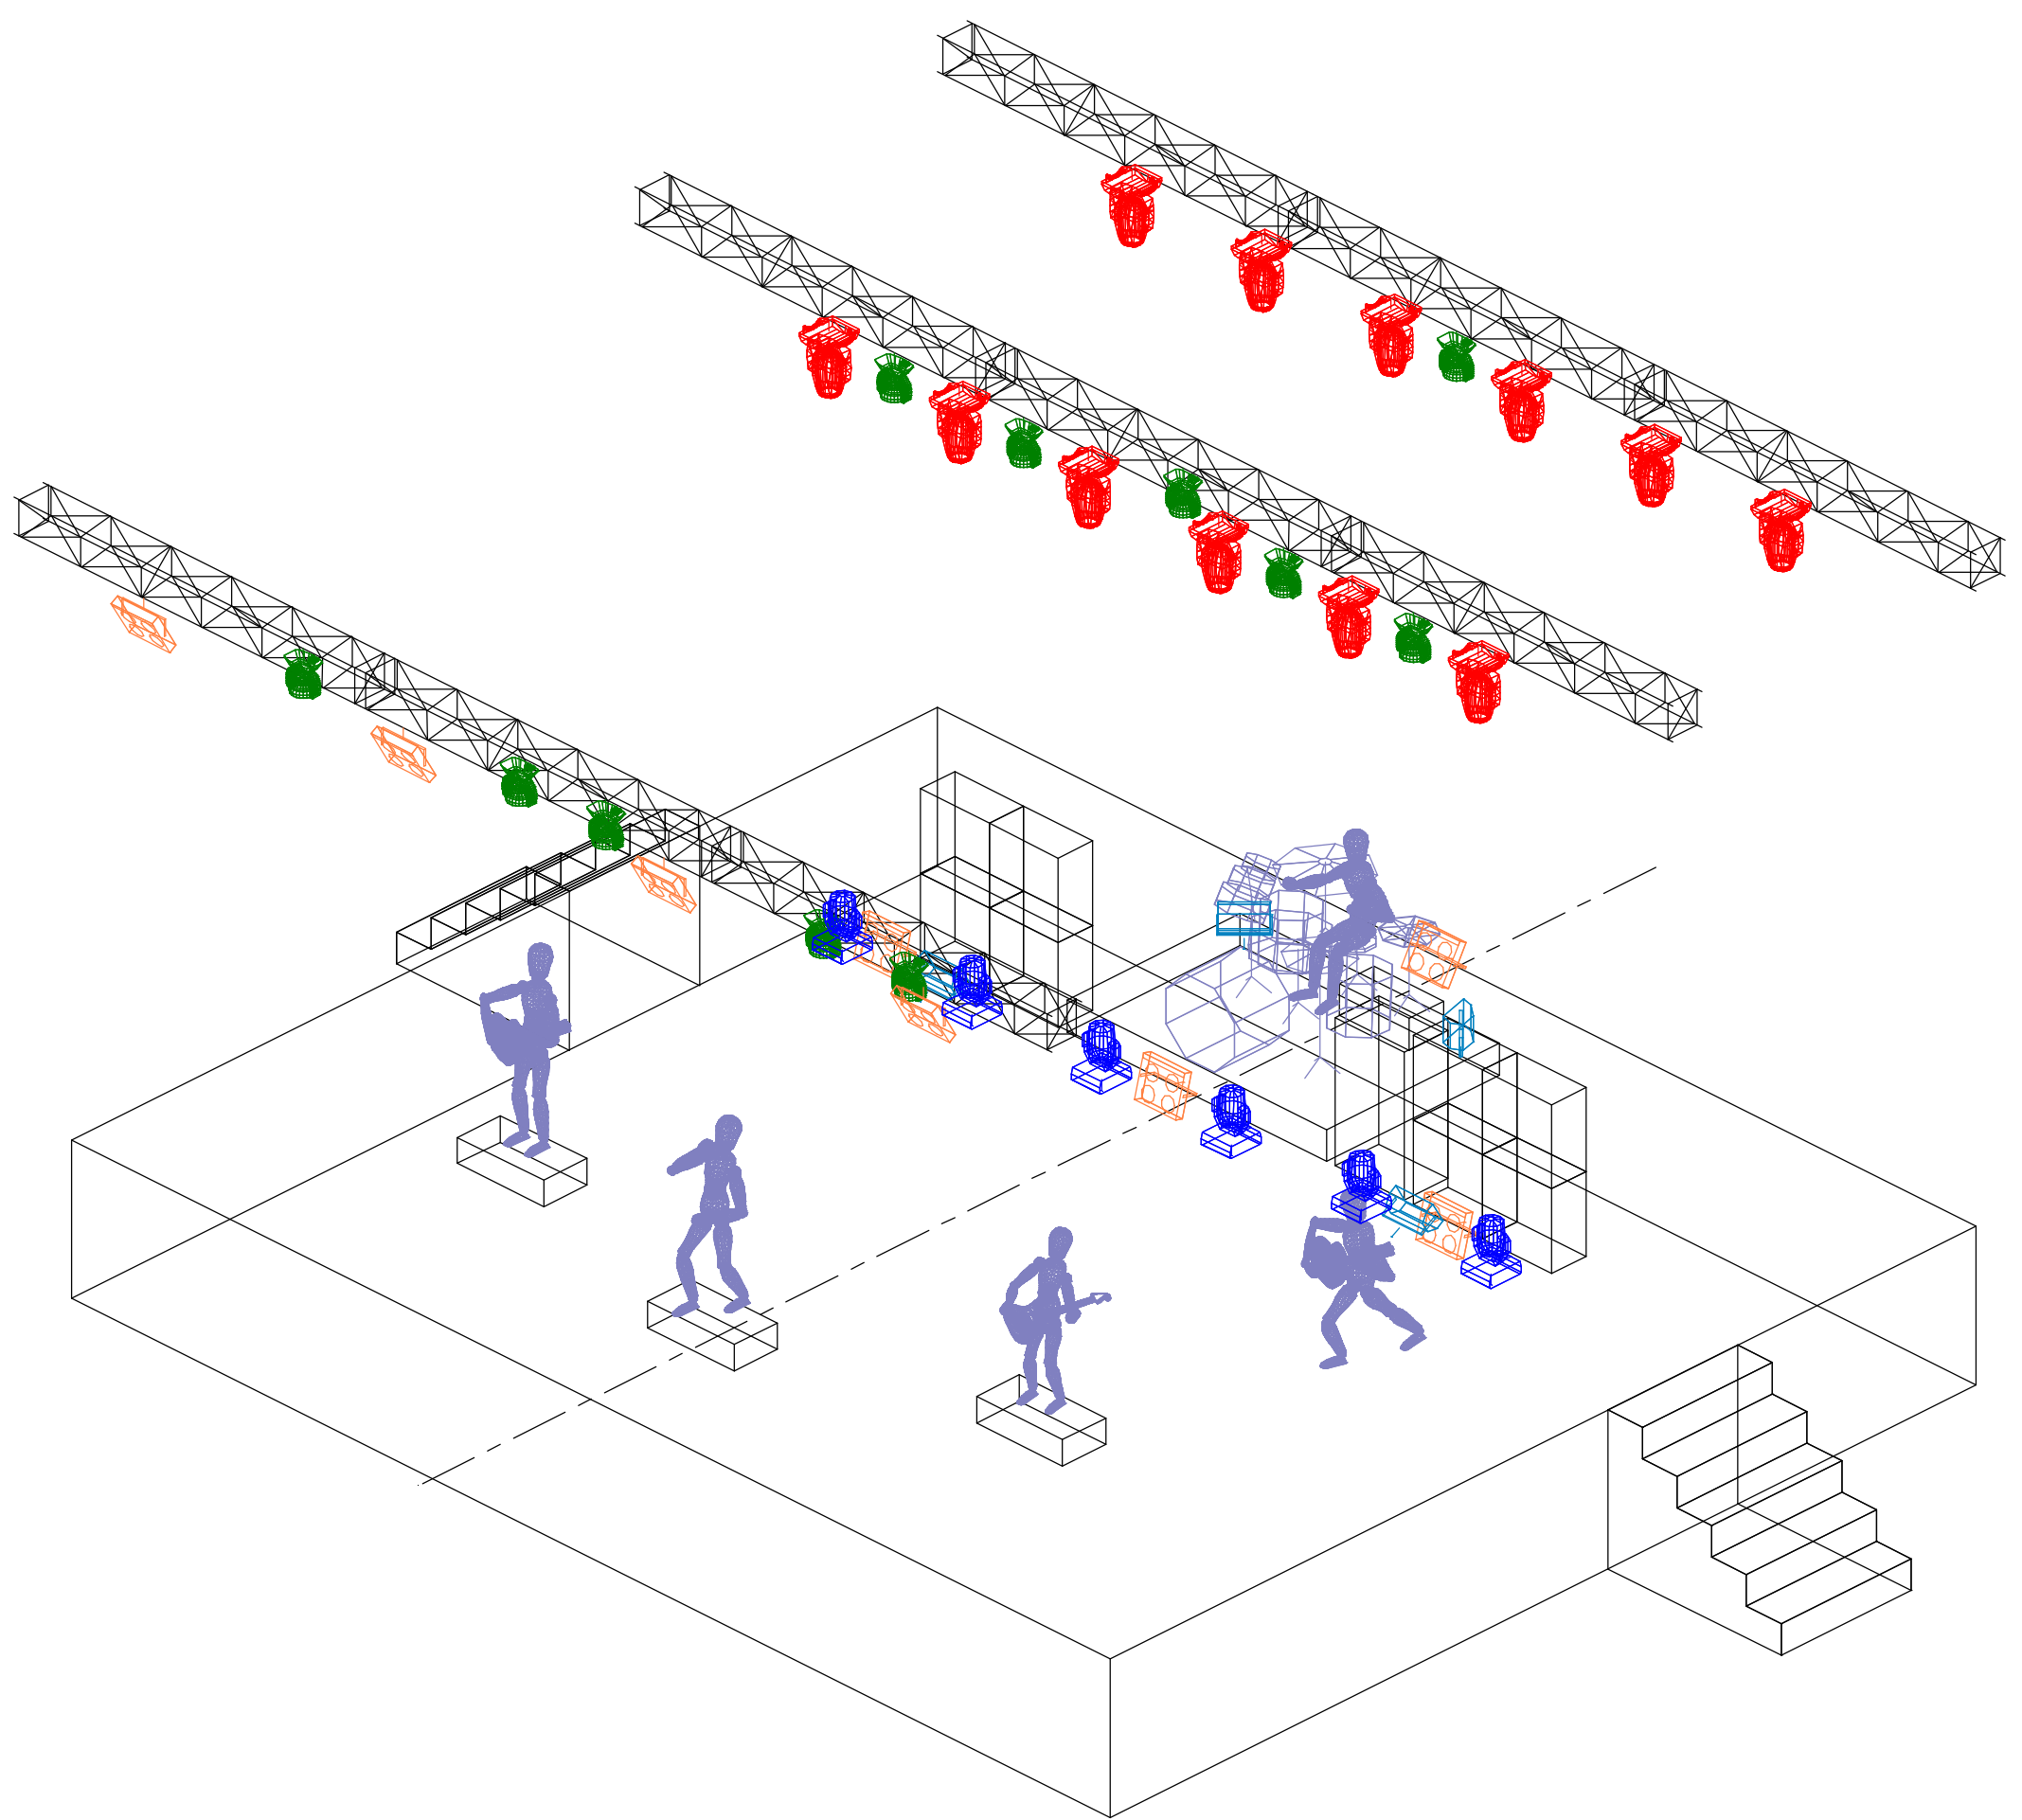

Legend		
Symbol	Name	Count
	Robe Pointe (Mode 1)	12
	Robin 600/800 Led Wash (Mode 3)	11
	Clay Paky Sharpy (Mode Standard)	6
	Atomic 3000 (Mode 4 ch)	4
	Blinder 4 x 650 DWE	8